


HAJDÚSÁMSON VÁROS

8.7.-JELŰ TERÜLETEGYSÉG SZABÁLYOZÁSI TERVE

M = 1:4000



A 2014. évi 3. számú, (0248/3 hrsz-ú földterülethez kapcsolódó) módosítás
13/2015.(IV.30.) ök. rendelettel jóváhagyott szabályozási terve

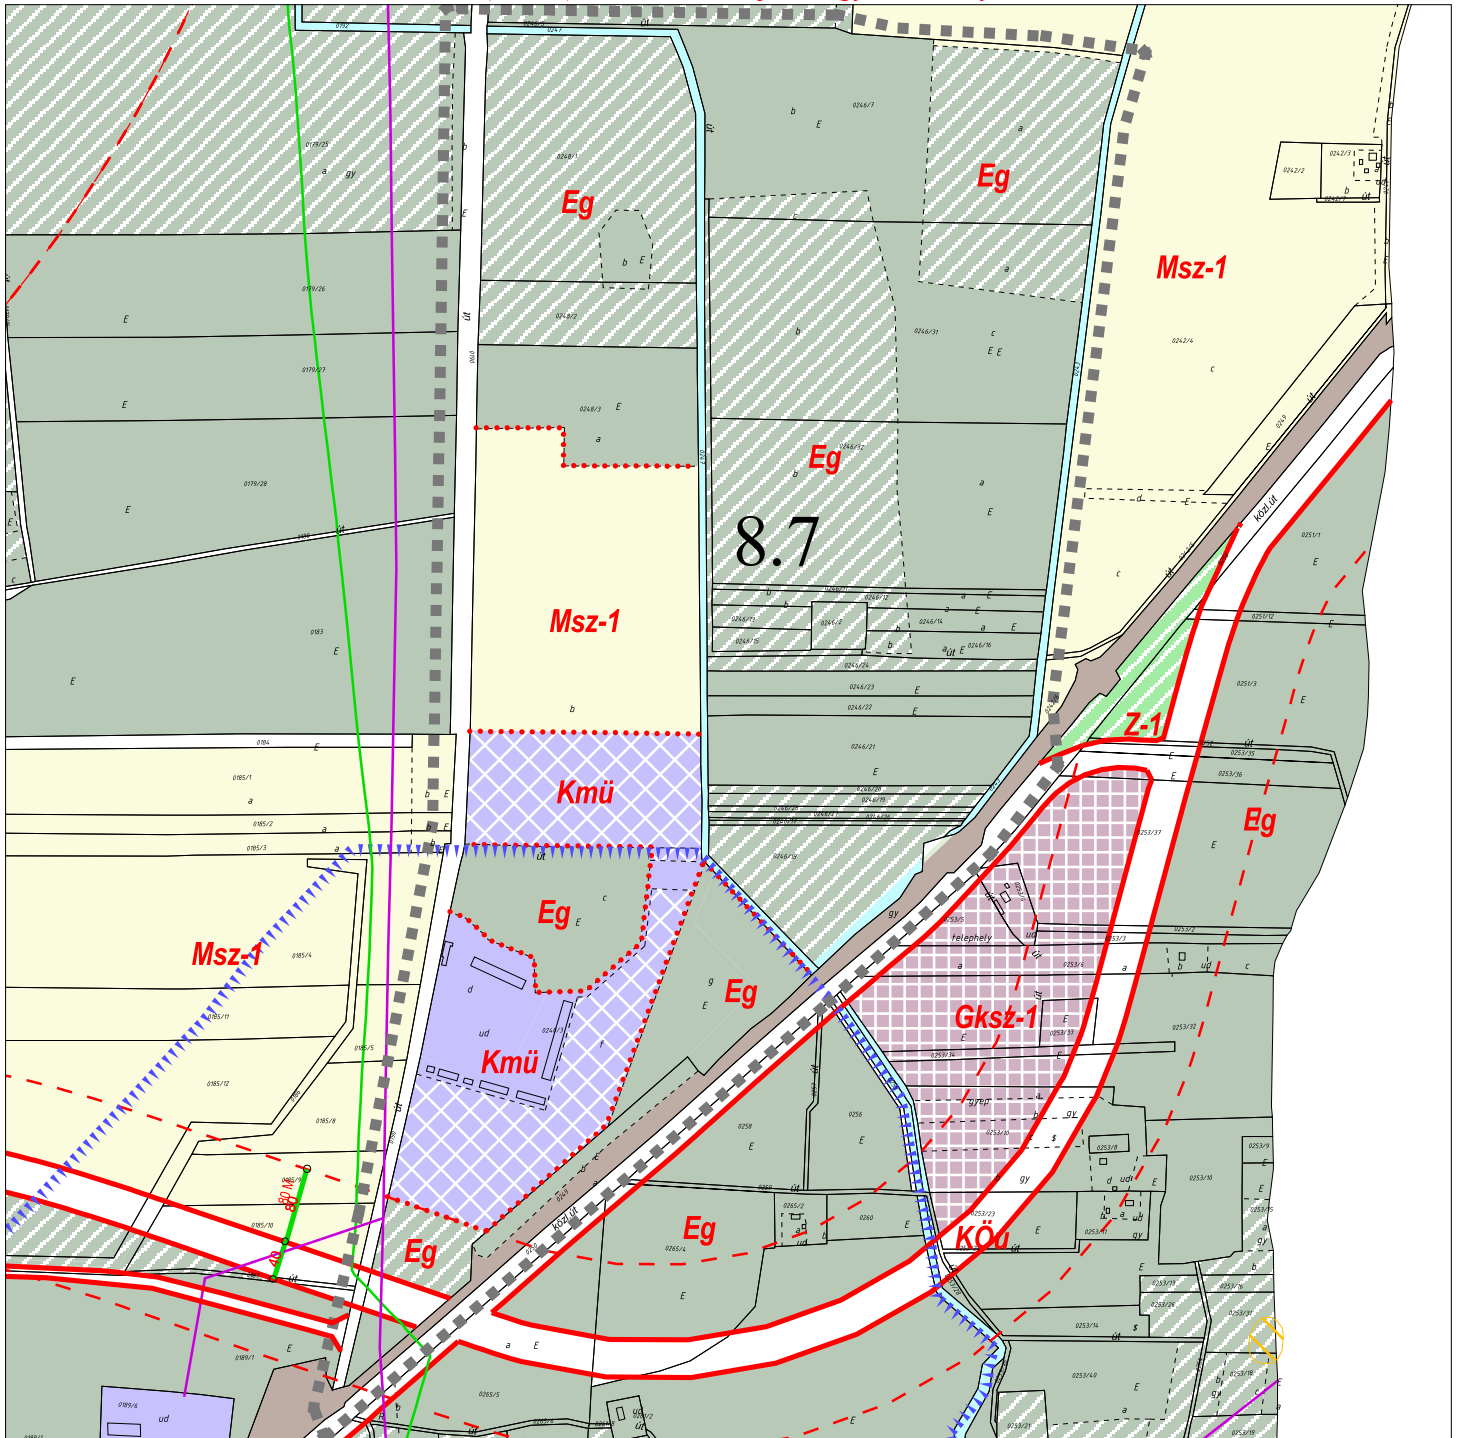

A digitális tervezési alaptérkép az állami alapadatok felhasználásával
(hitelesített földhivatali térképszelvények alapján) készült
a hajdú-Bihar Megyei Önkormányzat Informatika Központjában 2005. évben

A 2014. évi módosítással érintett területek állománya frissítve

JELMAGYARÁZAT KÜLÖN LAPON!

Tervező:		CIVIS TERV VÁROSTERVEZŐ ÉS ÉPÍTÉSZ IRODA BT. Cím: Debrecen, Széchenyi u. 8.sz. Tel:(52) 531-732, (30) 9818-172		
Munka:	HAJDÚSÁMSON VÁROS TELEPÜLÉSRENDÉZÉSI TERVÉNEK 2014. ÉVI 3. SZÁMÚ MÓDOSÍTÁSA		Dátum: 2015.04.	
Munkarész:	8.7.- JELŰ TERÜLETEGYSÉG SZABÁLYOZÁSI TERVE		Lépték: M= 1: 5000	SZ-2/8.7
ÜGYVEZETŐ	ZSEMBERI ISTVÁN			
VEZ. TELEPÜLÉSTERVEZŐ	ZSEMBERI ISTVÁN	TT/1É-09-0016		
TÁJTERVEZÉS	ZSILA LÁSZLÓ	TK-09-0583/06		
KÖZLEKEDÉS				
KÖRNYEZETVÉDELEM	LÉVAI BÉLA	HBM MK 09-0036		
VÍZIKÖZMŰ				
ENERGIA KÖZMŰ				