


HAJDÚSÁMSON VÁROS

4.1.-JELŰ TERÜLETEGYSÉG SZABÁLYOZÁSI TERVE M = 1:4000

A 2015. évi 1. számú, (1464 -1465 hrsz-ú földterülethez kapcsolódó) módosítás egyeztetési dokumentációja

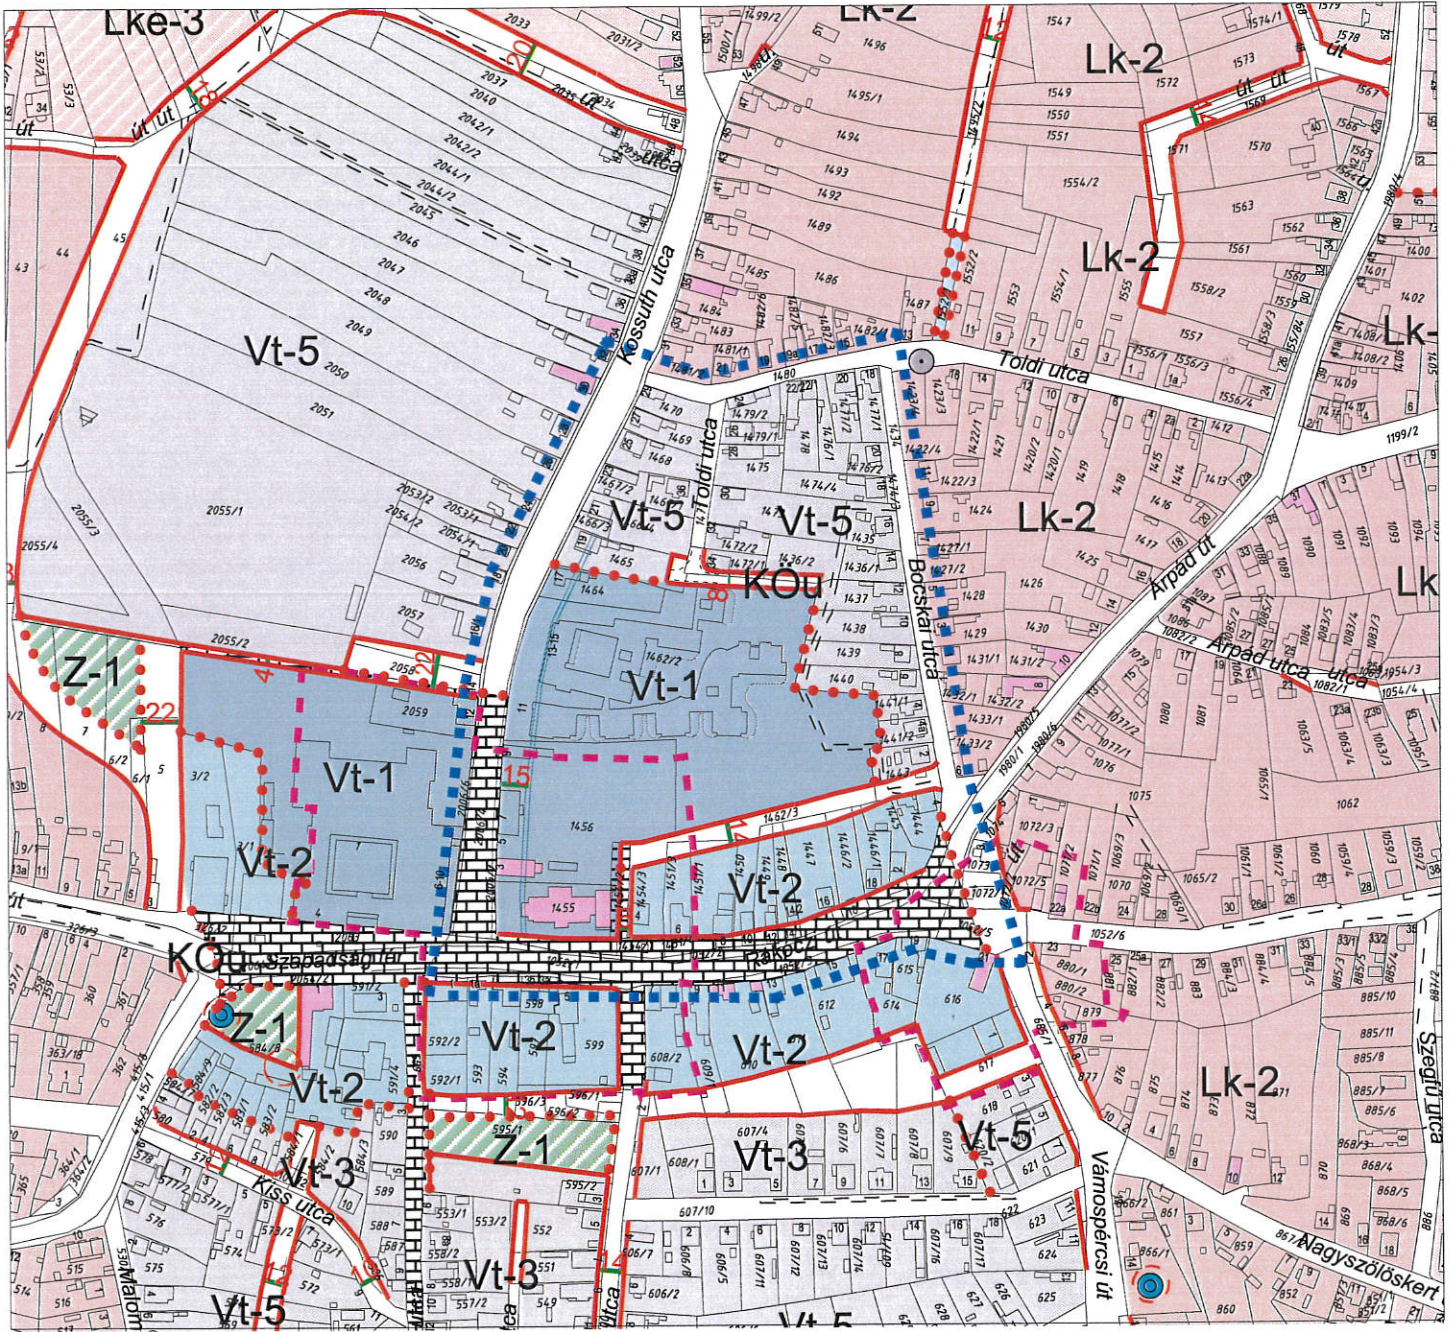

A digitális tervezési alaptérkép az állami alapadatok felhasználásával (hitelesített földhivatali térképszelvények alapján) készült a hajdú-Bihar Megyei Önkormányzat Informatika Központjában 2005. évben
A 2015. évi módosítással érintett terület állománya frissítve: 2015. 05.

*Hajdúsámson Város Önkormányzata
képződő testületének 2015. (VI.25)
önkormányzati rendeletével
elfogadta.
2015. június 25. keltevel*



| | | | | |
|-----------------------|--|---|--|------------------|
| Tervező: | | CIVISTERV | | |
| | | VÁROSTERVEZŐ ÉS ÉPÍTÉSZ IRODA BT. | | |
| | | Cím: Debrecen, Széchenyi u. 8.sz. Tel:(52) 531-732, (30) 9818-172 | | Datum: 2015. 05. |
| Munka: | HAJDÚSÁMSON VÁROS TELEPÜLÉSRENDÉZÉSI TERVÉNEK 1465-1465. HRSZ. TERÜLETHEZ KAPCSOLÓDÓ MÓDOSÍTÁS | | | Lépték: M=1:4000 |
| Munkarész: | 4.1 TÖMB SZABÁLYOZÁSI TERVE | | | SZ-2/4.1 |
| ÜGYVEZETŐ | ZSEMBERI ISTVÁN | | | |
| VEZ. TELEPÜLÉSTERVEZŐ | ZSEMBERI ISTVÁN | TT/1É-09-0016 | | |
| KÖZLEKEDÉS | GULYÁS IMRE | K1d-1(16)09-0057 | | |
| | | | | |
| | | | | |