

Hajdúsámson Város Önkormányzata Képviselő-testületének

20/2015. (VI. 25.)
önkormányzati rendelete

a köztemetőről és a temetkezés rendjéről szóló 36/2013. (XII. 19.) önkormányzati rendelet módosításáról

Hajdúsámson Város Önkormányzata Képviselő-testülete az Alaptörvény 32. cikk (2) bekezdése, valamint a Magyarország helyi önkormányzatairól szóló 2011. évi CLXXXIX. törvény 13. § (1) bekezdés 2. pontjában meghatározott feladatkörében eljárva, a temetőkről és a temetkezésről szóló 1999. évi XLIII. törvény 40. § (1) - (3) bekezdéseiben és a 41. § (3) bekezdésében kapott felhatalmazás alapján a következőket rendeli el.

MÓDOSÍTÓ RENDELKEZÉS

1. §


- (1) A rendelet 1. sz. melléklete helyébe e rendelet 1. sz. melléklete lép.
- (2) A rendelet 3. sz. melléklete helyébe e rendelet 2. sz. melléklete lép.

ZÁRÓ RENDELKEZÉS

2. §

A rendelet 2015. július 1-jén lép hatályba.

Hajdúsámson, 2015. június 25.

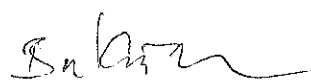

Bagolyné Szűcs Mariann
jegyző




Antal Szabolcs
polgármester

E rendeletet a mai napon kihirdettem:

Hajdúsámson, 2015. június 25.


Bagolyné Szűcs Mariann
jegyző



1. sz. melléklet

Díjak	(Ft)
Felnőtt normál sírásás, sírnyitás (210X90X160)	14 012
visszahantolás	4 208
Felnőtt mélyített sírásás, sírnyitás (210X90X260)	16 824
visszahantolás	7 012
Gyermek normál (110X60X160) sírásás, sírnyitás	5 608
visszahantolás	1 404
Urna sírásás (60X80X110)	5 608
visszahantolás	1 404
urna sírba helyezése	1 400
Koporsó sírba helyezése	6 500
Halott hűtés nem számoljuk az elhalálozás és a temetés napját	4 208
<i>A temető egyes létesítményeinek a vállalkozó (temetőszolgáltatók) részéről történő igénybevétele díja</i>	
Ravatalozó igénybevétele díja	50 000
<i>Temető fenntartási hozzájárulás</i>	
Sírkövesek által fizetendő temető fenntartási hozzájárulás a munkavégzés napjára	438
Sírgondozók, fotósok, videósok által fizetendő temető fenntartási hozzájárulás a munkavégzés napjára	404
<i>Sírhely díjak 25 évre</i>	
I. a tábla – urna sírhely /használati idő 10 év/	3 172
II. tábla első két sora dízsírhely	-
II. tábla (kettes sírhely)	24 680
III.-XII. tábla /felnőtt egyes sírhely/	2 004
III.-XII. tábla /felnőtt kettes sírhely/	4 008
Az újraváltási díjak azonosak az első használati díj összegével	
Urnafülke használati díj 10 évre /első alkalommal/	2 004
Az újraváltási díj azonos az első használati díj összegével	
XVI-XIX-XV/b. tábla /felnőtt egyes sírhely/	2004
XVIII-XX. tábla / felnőtt kettes sírhely/	4008
XXII/a urnafülke	2004
<i>Sírbolt díjak</i>	
<i>Kétszemélyes sírbolt helyének díja</i>	<i>120 000 Ft</i>
<i>Négy személyes sírbolt helyének díja</i>	<i>180 000 Ft</i>
Temetőn belüli gépjármű	5 000

HAJDÚSÁMSON

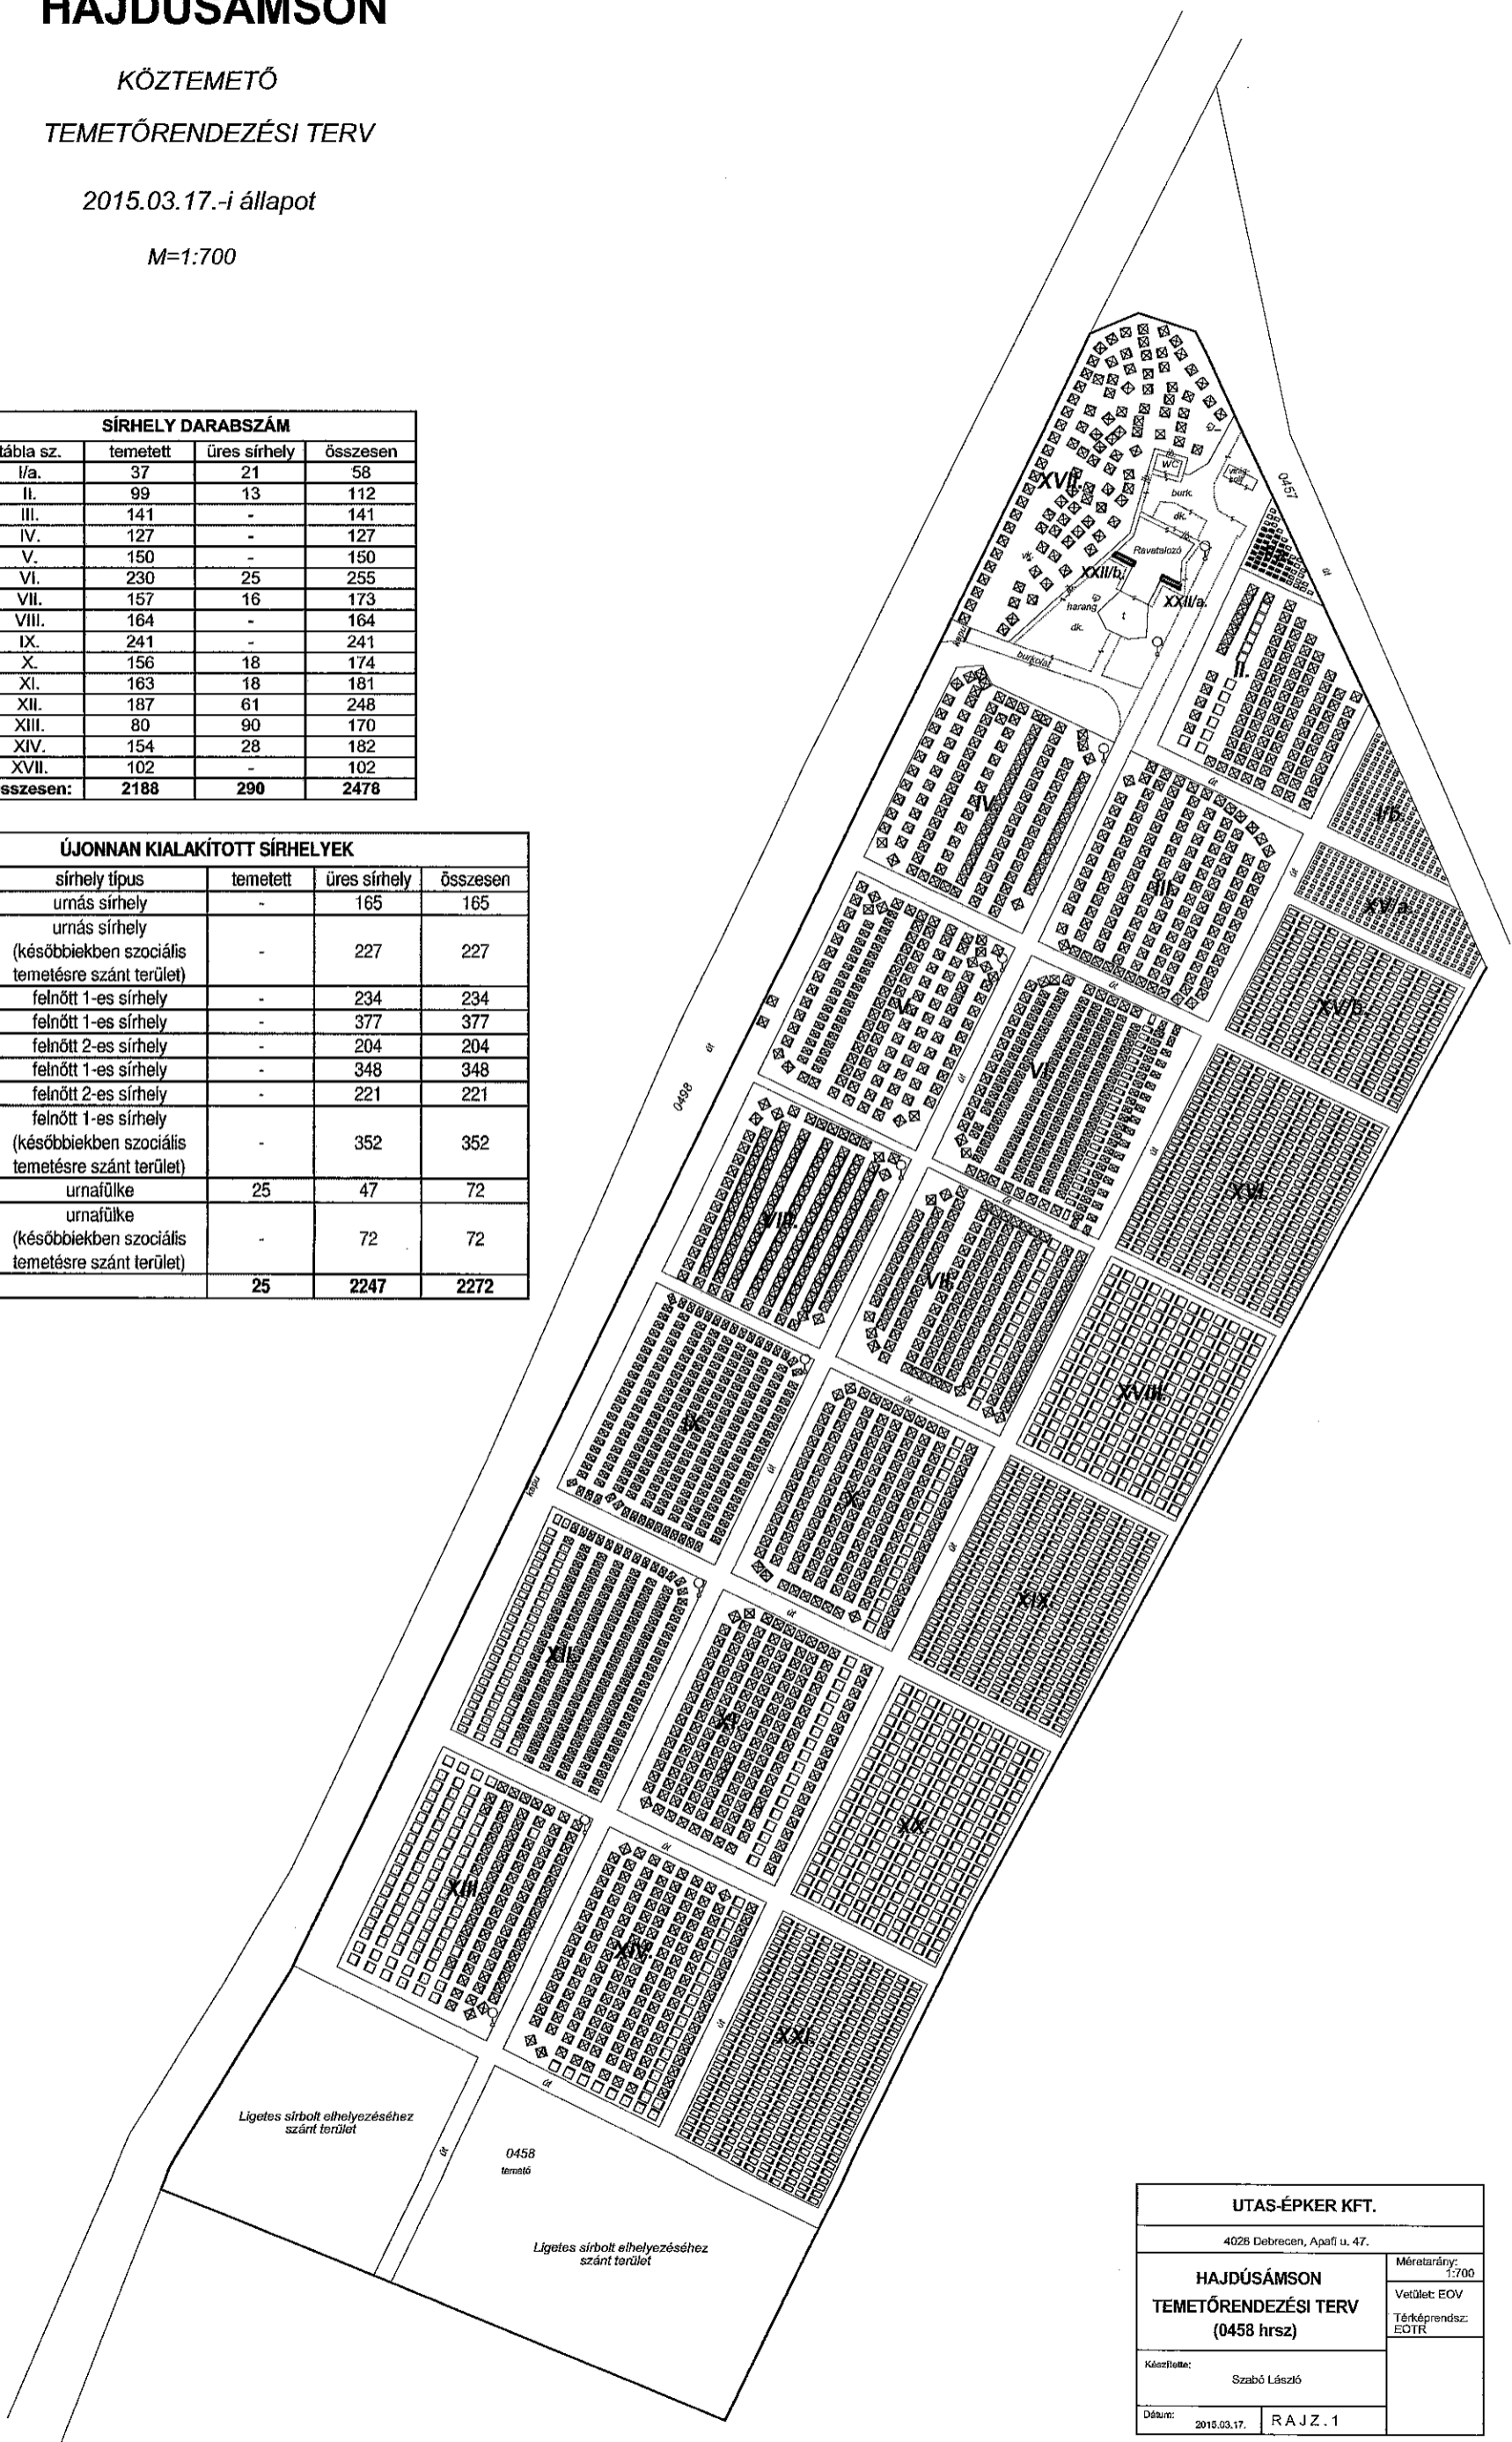
KÖZTEMETŐ
TEMETŐRENDEZÉSI TERV

2015.03.17.-i állapot

M=1:700

SÍRHELY DARABSZÁM			
tábla sz.	temetett	üres sírhely	összesen
I/a.	37	21	58
II.	99	13	112
III.	141	-	141
IV.	127	-	127
V.	150	-	150
VI.	230	25	255
VII.	157	16	173
VIII.	164	-	164
IX.	241	-	241
X.	156	18	174
XI.	163	18	181
XII.	187	61	248
XIII.	80	90	170
XIV.	154	28	182
XVII.	102	-	102
Összesen:	2188	290	2478

ÚJONNAN KIALAKÍTOTT SÍRHELYEK				
tábla sz.	sírhely típus	temetett	üres sírhely	összesen
I/b.	urnás sírhely	-	165	165
XV/a.	urnás sírhely (későbbiekben szociális temetésre szánt terület)	-	227	227
XV/b.	felnőtt 1-es sírhely	-	234	234
XVI.	felnőtt 1-es sírhely	-	377	377
XVIII.	felnőtt 2-es sírhely	-	204	204
XIX.	felnőtt 1-es sírhely	-	348	348
XX.	felnőtt 2-es sírhely	-	221	221
XXI.	felnőtt 1-es sírhely (későbbiekben szociális temetésre szánt terület)	-	352	352
XXII/a.	urnafülke	25	47	72
XXII/b.	urnafülke (későbbiekben szociális temetésre szánt terület)	-	72	72
Összesen:		25	2247	2272



UTAS-ÉPKER KFT.	
4028 Debrecen, Apafi u. 47.	
HAJDÚSÁMSON TEMETŐRENDEZÉSI TERV (0458 hrsz)	
Készítette: Szabó László	Méretarány: 1:700 Vetület: EOV Térképrendszer: EDTR
Dátum: 2015.03.17.	RAJZ . 1