


TETŐ FELÜLNÉZETI ALAPRAJZ

M=1:100

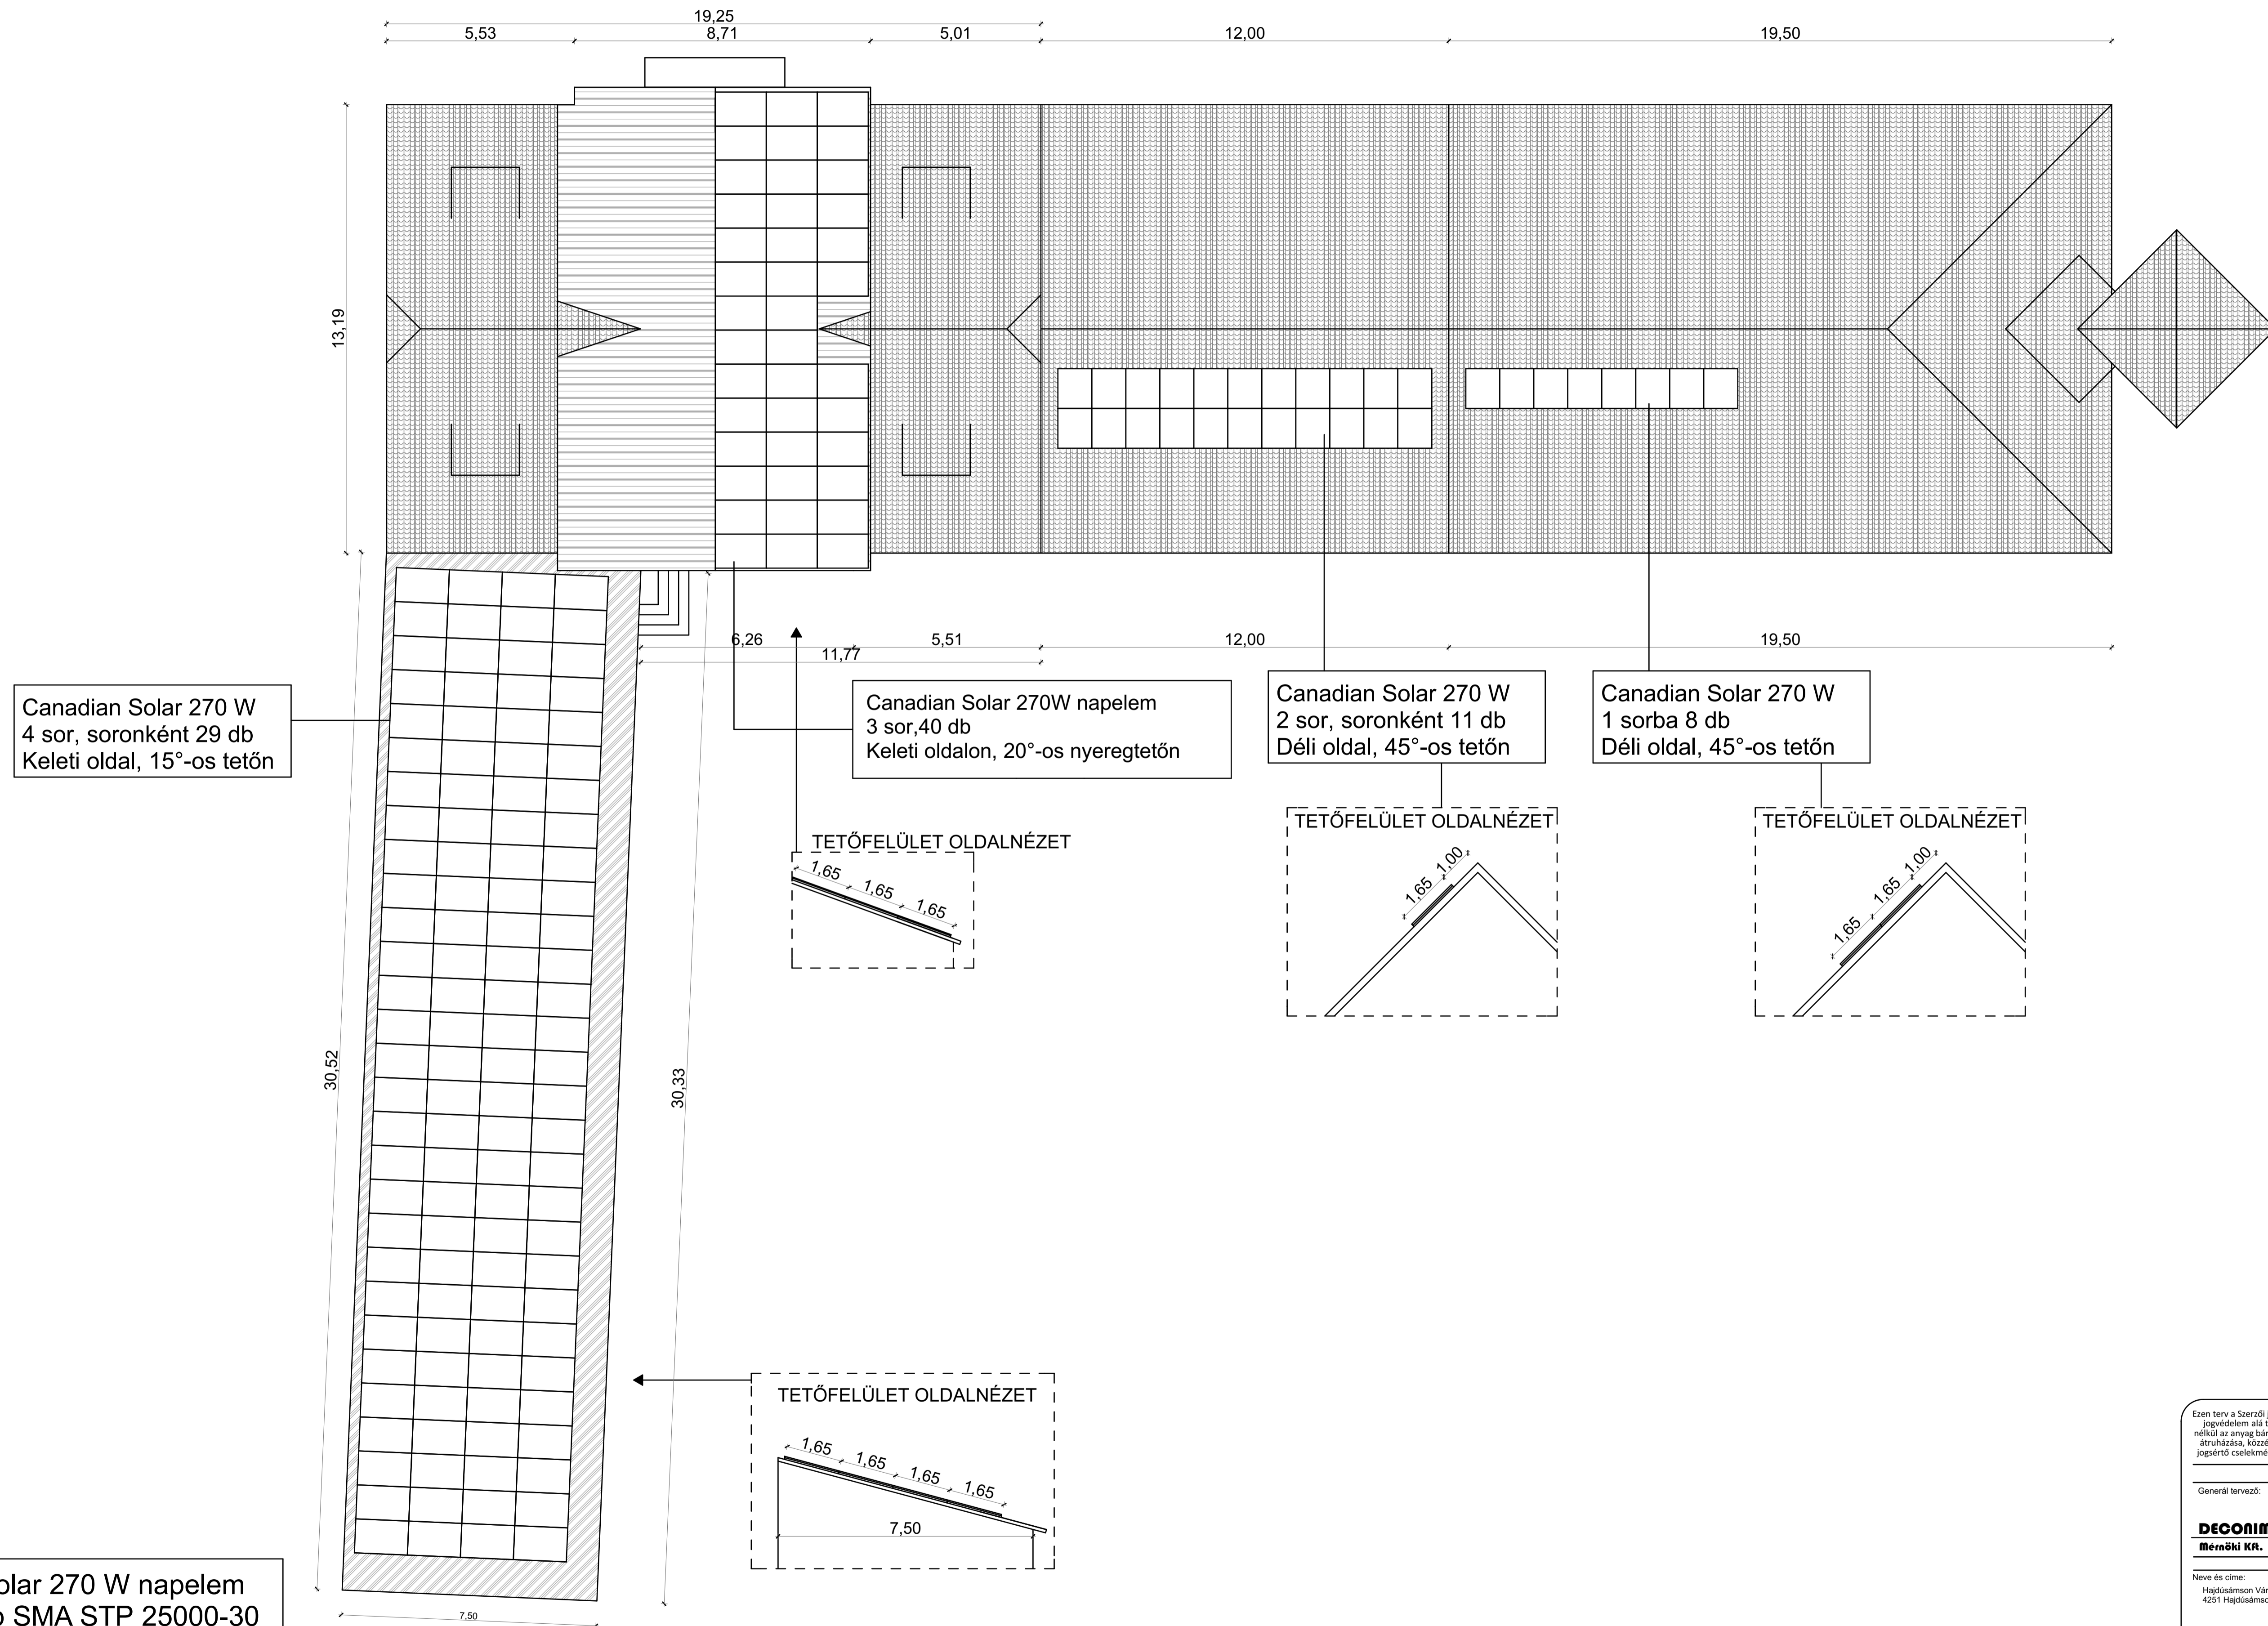

186 db Canadian Solar 270 W napelem
 Inverter típusa: 2 db SMA STP 25000-30
 Teljesítmény: 50kW
 Tájolás: Keleti, Déli oldalon
 Tető hajlásszög: 45° és 20°-os nyeregtető,
 15°-os fél nyeregtető

Ezen terv a Szerző jogáról szóló 1999. évi LXXVI. Törvényben meghatározott szerzői jogvédelem alá tartozik. A jogok a TERVEZŐ-t illetik. A jogosult hozzájárulása nélkül az anyag bármely formában történő másolása, sokszorosítása, közreadása, átruházása, közzététele és átadása a tervező hozzájárulása nélkül TILOS! A jogsértő cselekménnyel szemben az igény érvényesítésének a jogát fenntartjuk.

Tervezők:
 General tervező: 4400 Nyíregyháza, Dózsa György u. 41. sz. Tel.: +36 42 500 150 E-mail: mail@deconim.hu
DECONIM Mezőtúri Kft. MMK: C-15-2888 Lencsés Péter ügyvezető

Tervező:
 Nagy Zoltán
 Felelős tervező E-2-15-0208

Építési hely:
 Neve és címe: Hajdúsámson Város Önkormányzata, 4251 Hajdúsámson, Szabadság tér 5.
 Építés helye: Polgármesteri Hivatal "A" épület, 4251 Hajdúsámson, Szabadság tér 5.

Tervezés adatai:
Tervezett tető felülnézeti alaprajz

Terv rajta:
 Méretarány: M=1:100 Lapméret: A2 Dátum: 2017.10. **E-1**